


戸吹スポーツ公園TBGコース

2024年8月吉日改訂

原図作成 小泉

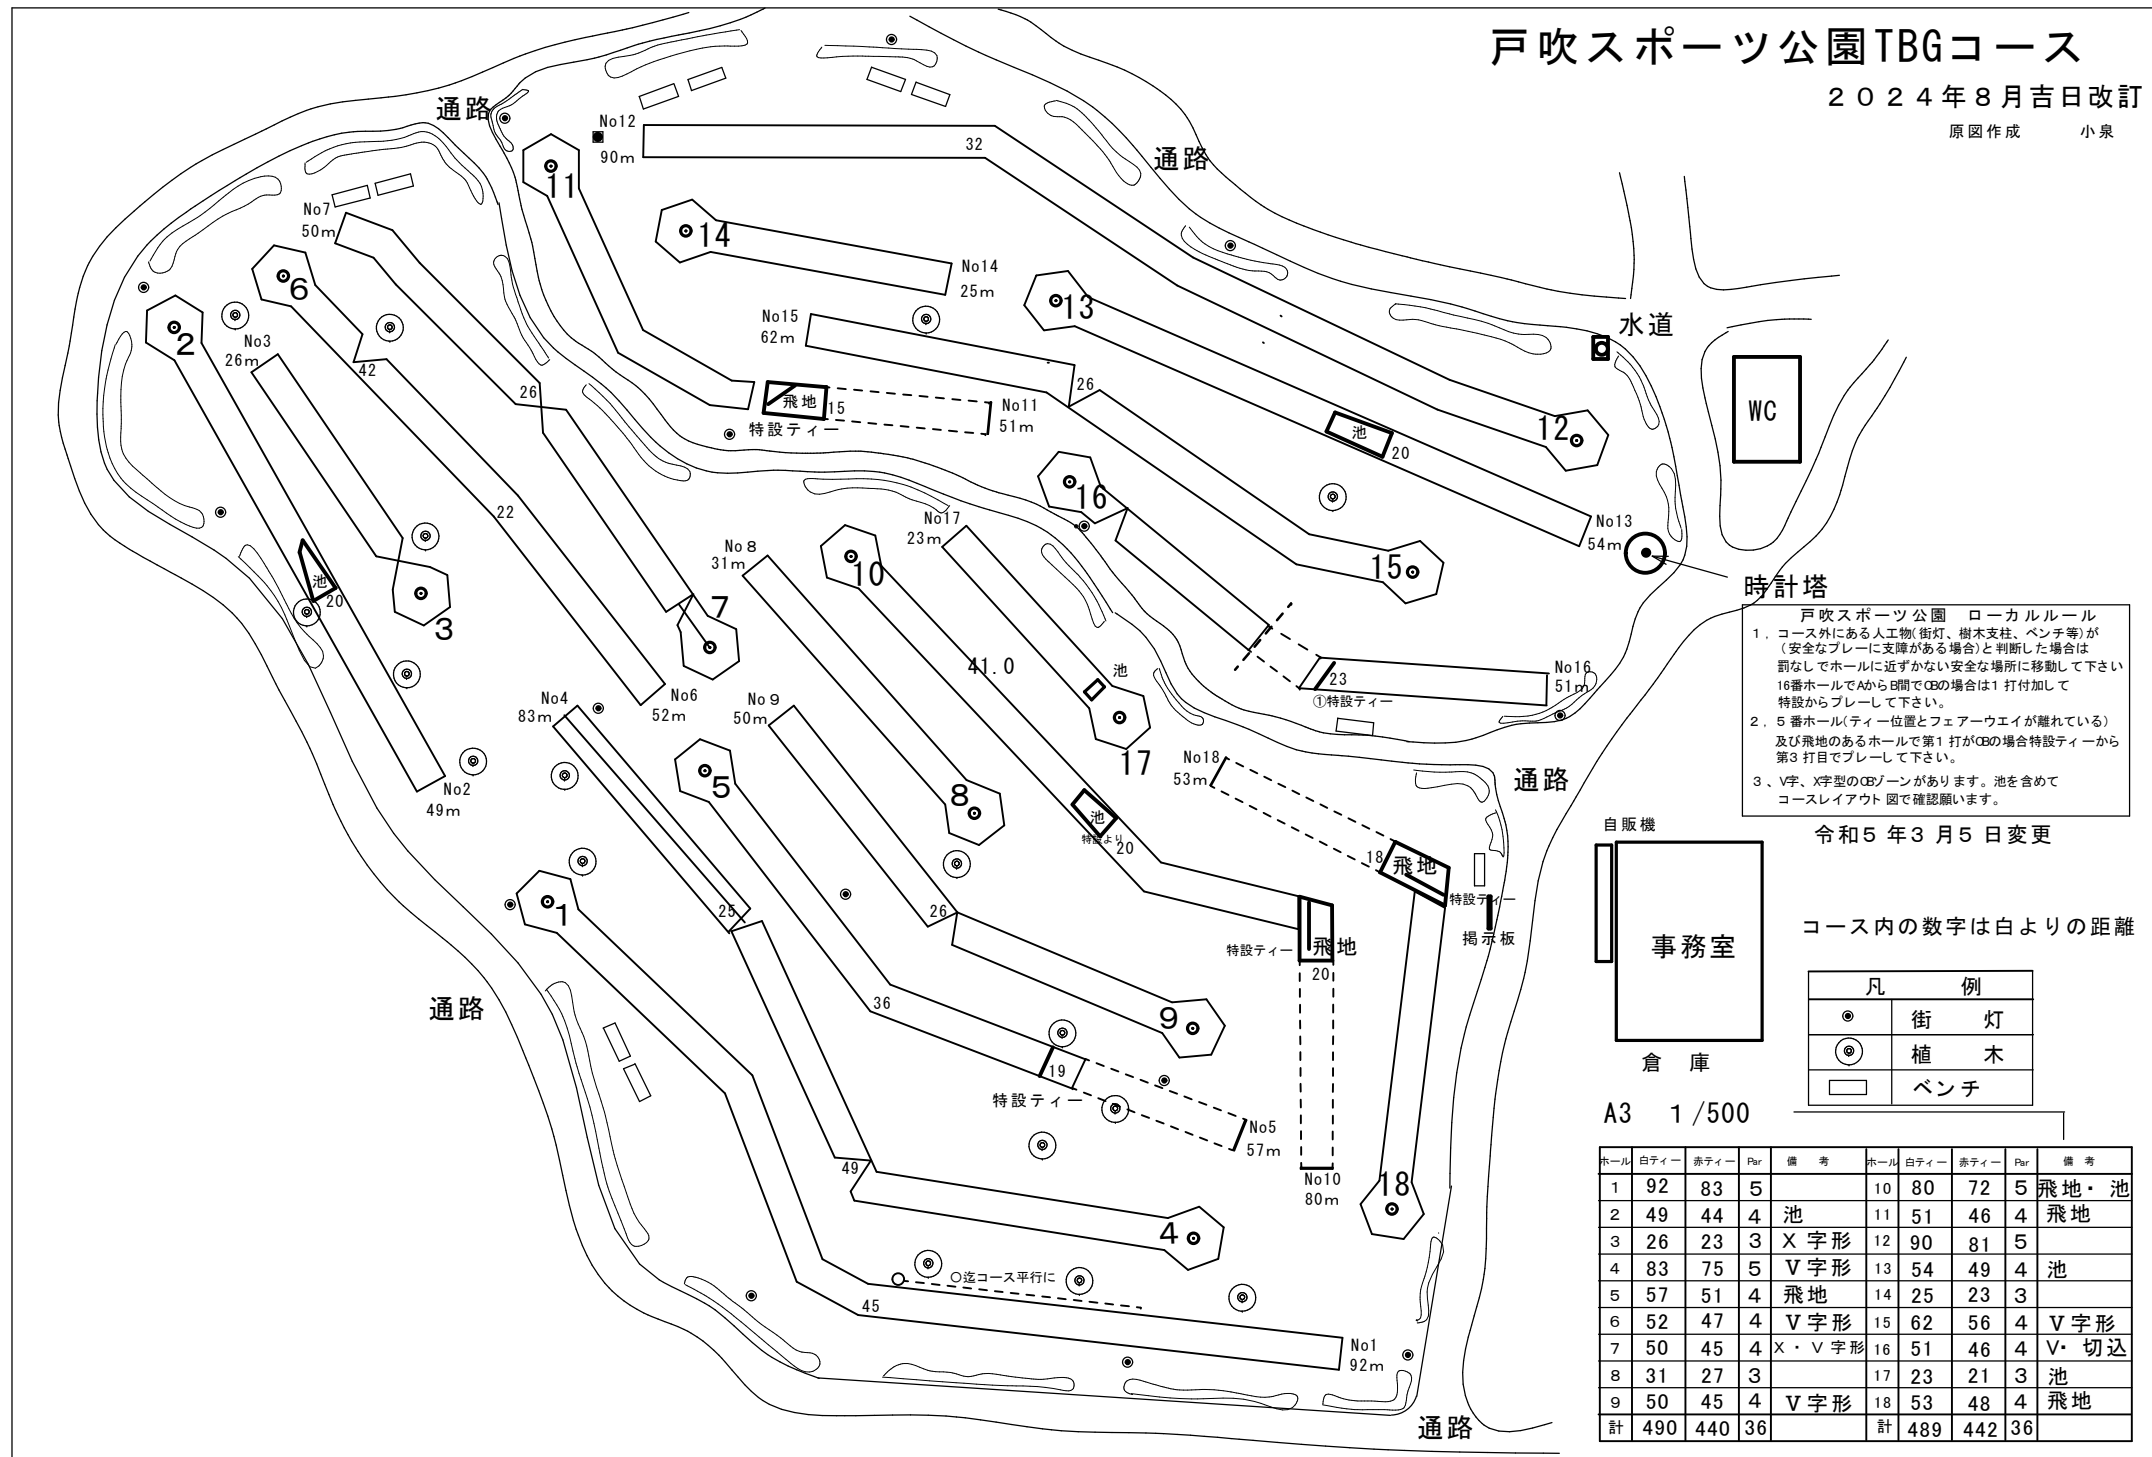

- 戸吹スポーツ公園 ローカルルール
- コース外にある人工物(街灯、樹木支柱、ベンチ等)が(安全なプレーに支障がある場合)と判断した場合は罰なしでホールに近づく安全な場所に移動して下さい。16番ホールでAからB間でOBの場合は1打付加して特設からプレーして下さい。
 - 5番ホール(ティー位置とフェアウェイが離れている)及び飛地のあるホールで第1打がOBの場合特設ティーから第3打目でプレーして下さい。
 - V字、X字型のOBゾーンがあります。池を含めてコースレイアウト図で確認願います。

令和5年3月5日変更



コース内の数字は白よりの距離

凡 例	
●	街 灯
⊗	植 木
□	ベンチ

A3 1/500

ホール	白ティー	赤ティー	Par	備 考	ホール	白ティー	赤ティー	Par	備 考
1	92	83	5		10	80	72	5	飛地・池
2	49	44	4	池	11	51	46	4	飛地
3	26	23	3	X字形	12	90	81	5	
4	83	75	5	V字形	13	54	49	4	池
5	57	51	4	飛地	14	25	23	3	
6	52	47	4	V字形	15	62	56	4	V字形
7	50	45	4	X・V字形	16	51	46	4	V・切込
8	31	27	3		17	23	21	3	池
9	50	45	4	V字形	18	53	48	4	飛地
計	490	440	36		計	489	442	36	